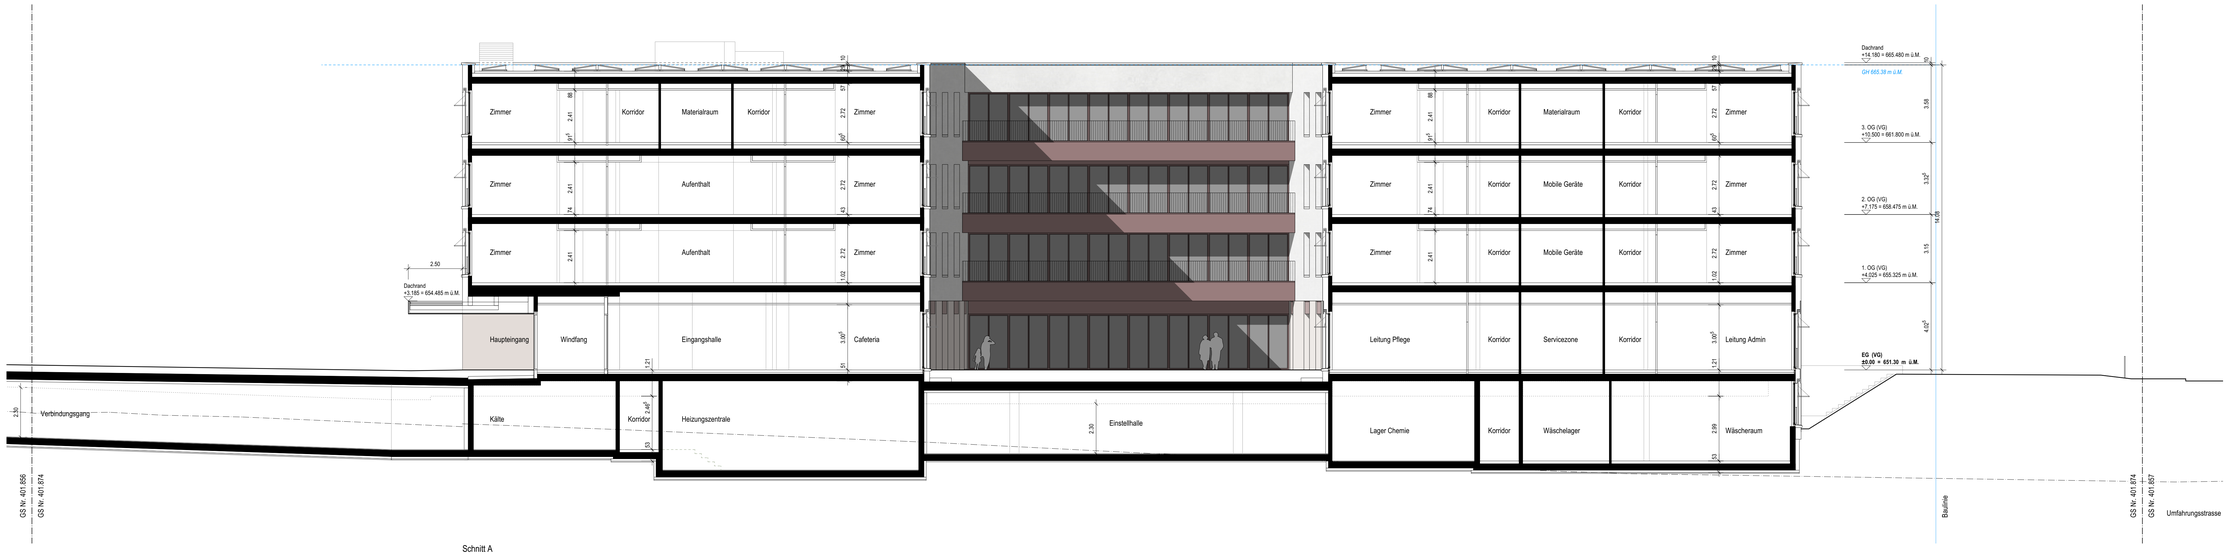

Schnitt A

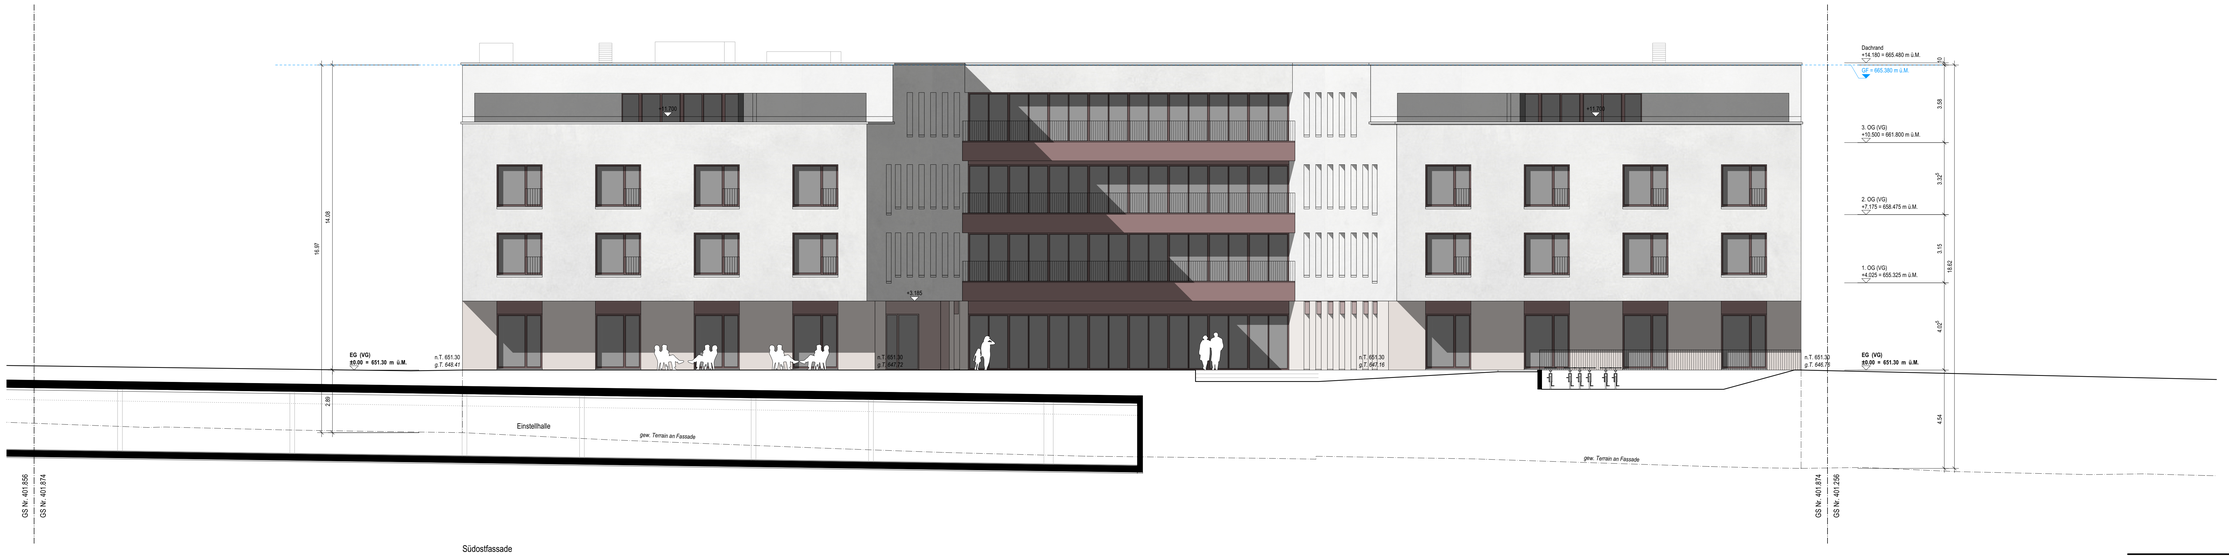

Südostfassade

Südwestfassade

Grundeigentümerin: Pflegewohnheim Bärgmättli AG
GS Nr. 401.874 Bärgmättli 1
6215 Beromünster

Bauherrschaft:
GS Nr. 401.874
GS Nr. 401.856

Grundeigentümerin: Gemeinde Beromünster
GS Nr. 401.256 Fläche 1
GS Nr. 401.856 6215 Beromünster

Projektverfasser: archetage
Architekten ETH/FH/SIA
Lättichstrasse 8
6340 Baar

Ort und Datum: .....

± 0.00 = 651.30 **Fertig Boden Erdgeschoss Haus Pflege**
+ 0.40 = 651.70 **Fertig Boden Erdgeschoss Haus Gesundheit**

Bauherrschaft:	**Pflegewohnheim Bärgmättli AG, Bärgmättli 1, 6215 Beromünster**
Projektnr. / Objekt:	**2001 / Bifang Park, Kompetenzzentrum für Gesundheit und Pflege**
Planbezeichnung:	**Baueingabe - Haus Pflege Fassaden SO, SW, Schnitt A**
Erstellt:	28.03.2024 / ab
Revidiert:	
Format:	DIN A0
Massstab:	1:100

341

archetage
Architekten ETH I FH I SIA T 041 760 40 20 info@archetage.ch
Lättichstrasse 8 I 6340 Baar F 041 760 40 27 www.archetage.ch

copyright archetage