


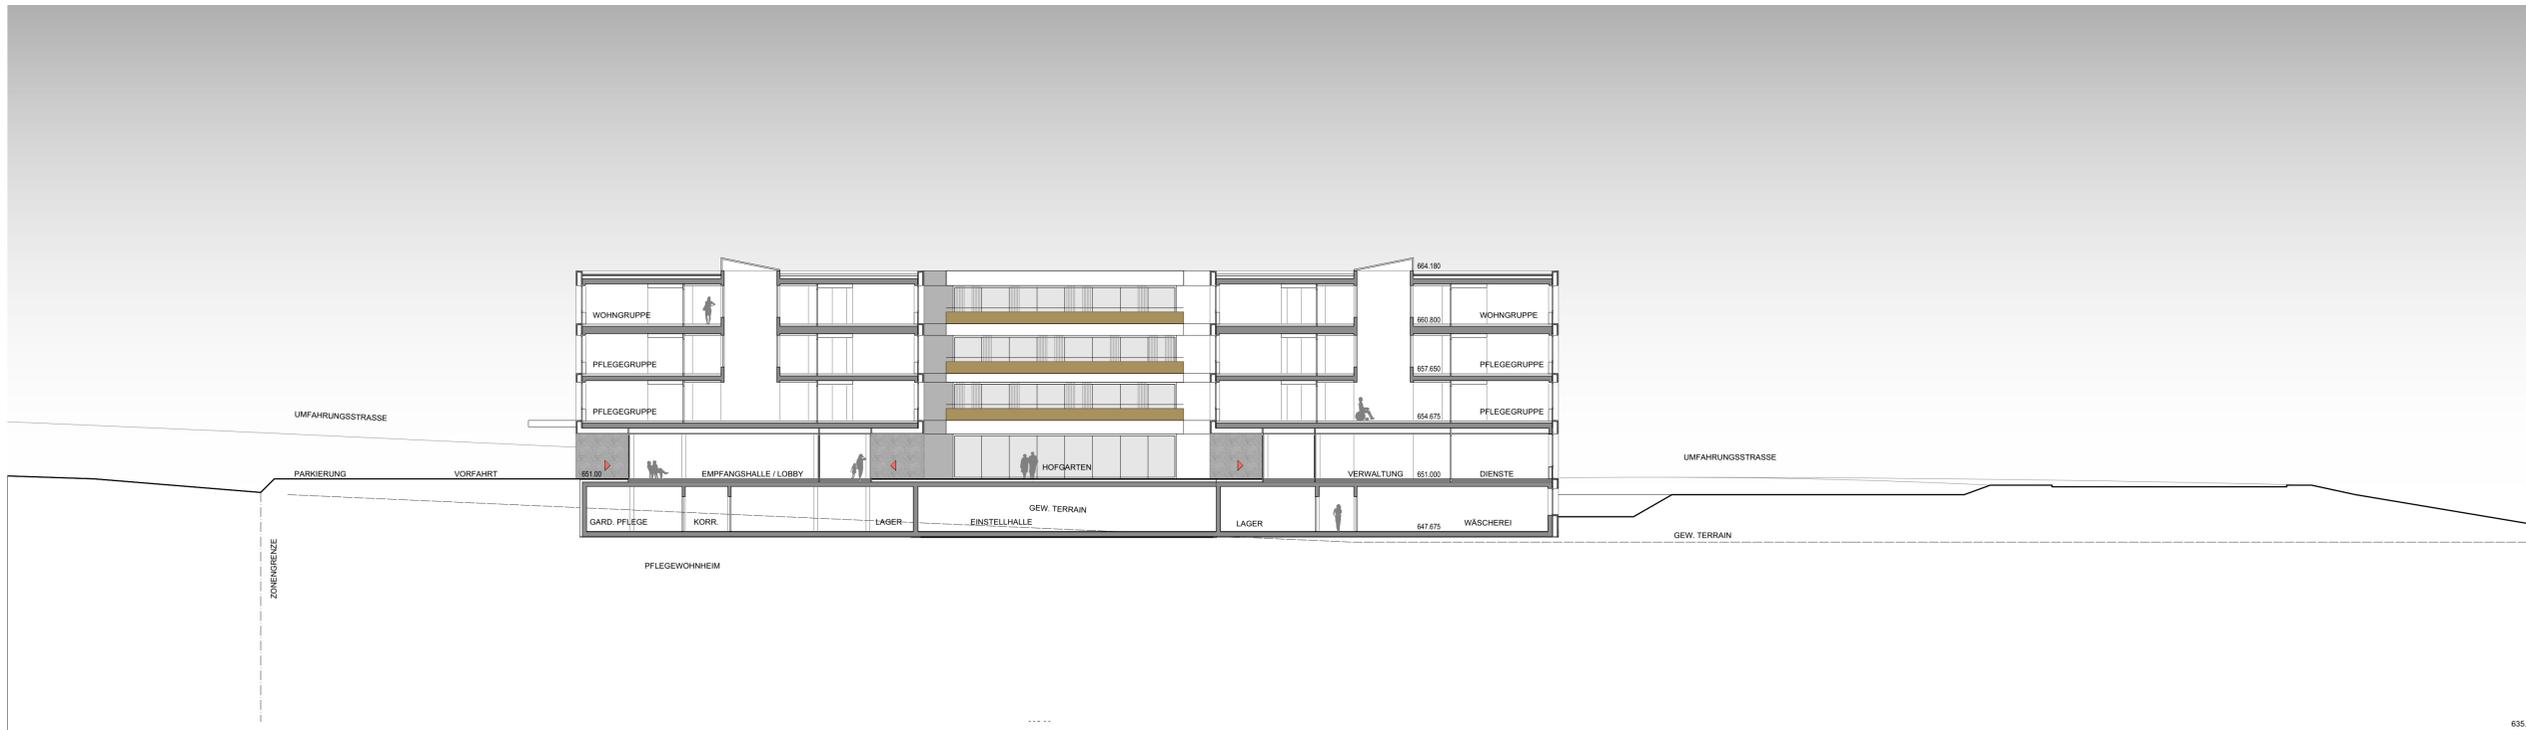

Schnitt A-A M 1:200



Schnitt B-B M 1:200

± 0.00 = 651.00 M.ü.M Fertig Boden Erdgeschoss

Bauherrschaft: **Pflegewohnheim Bärnmättli AG, Bärnmättli 1, 6215 Beromünster**  
 Projekt / Objekt: **2001 / Pflegewohnheim und Alterswohnungen, Bifang, 6215 Beromünster**  
 Planbezeichnung: **Schnitt A-A und B-B - Pflegewohnheim**

Erstellt: 22.04.2021 / bl Revidiert:  
 Format: 1.05 / 0.594  
 Massstab: 1:200

**archetage**

Architekten ETH | PH | SA T 041 750 40 20 info@archetage.ch  
 Lärchstrasse 8 | 8540 Basiglio F 041 750 40 27 www.archetage.ch

**T-06**

copyright archetage